


Stadsplaneförslaget är upprättat på utdrag ur Stadsmåtningsavdelningens grundkart betygar undertecknad måtningsman. Stockholm den 15.3.1971

STOCKHOLMS STADSBYGGNADEKONTOR STADSPLANEBYRÅN INNELIGGANDE EXEMPLAR

*Bengt Carlberg*

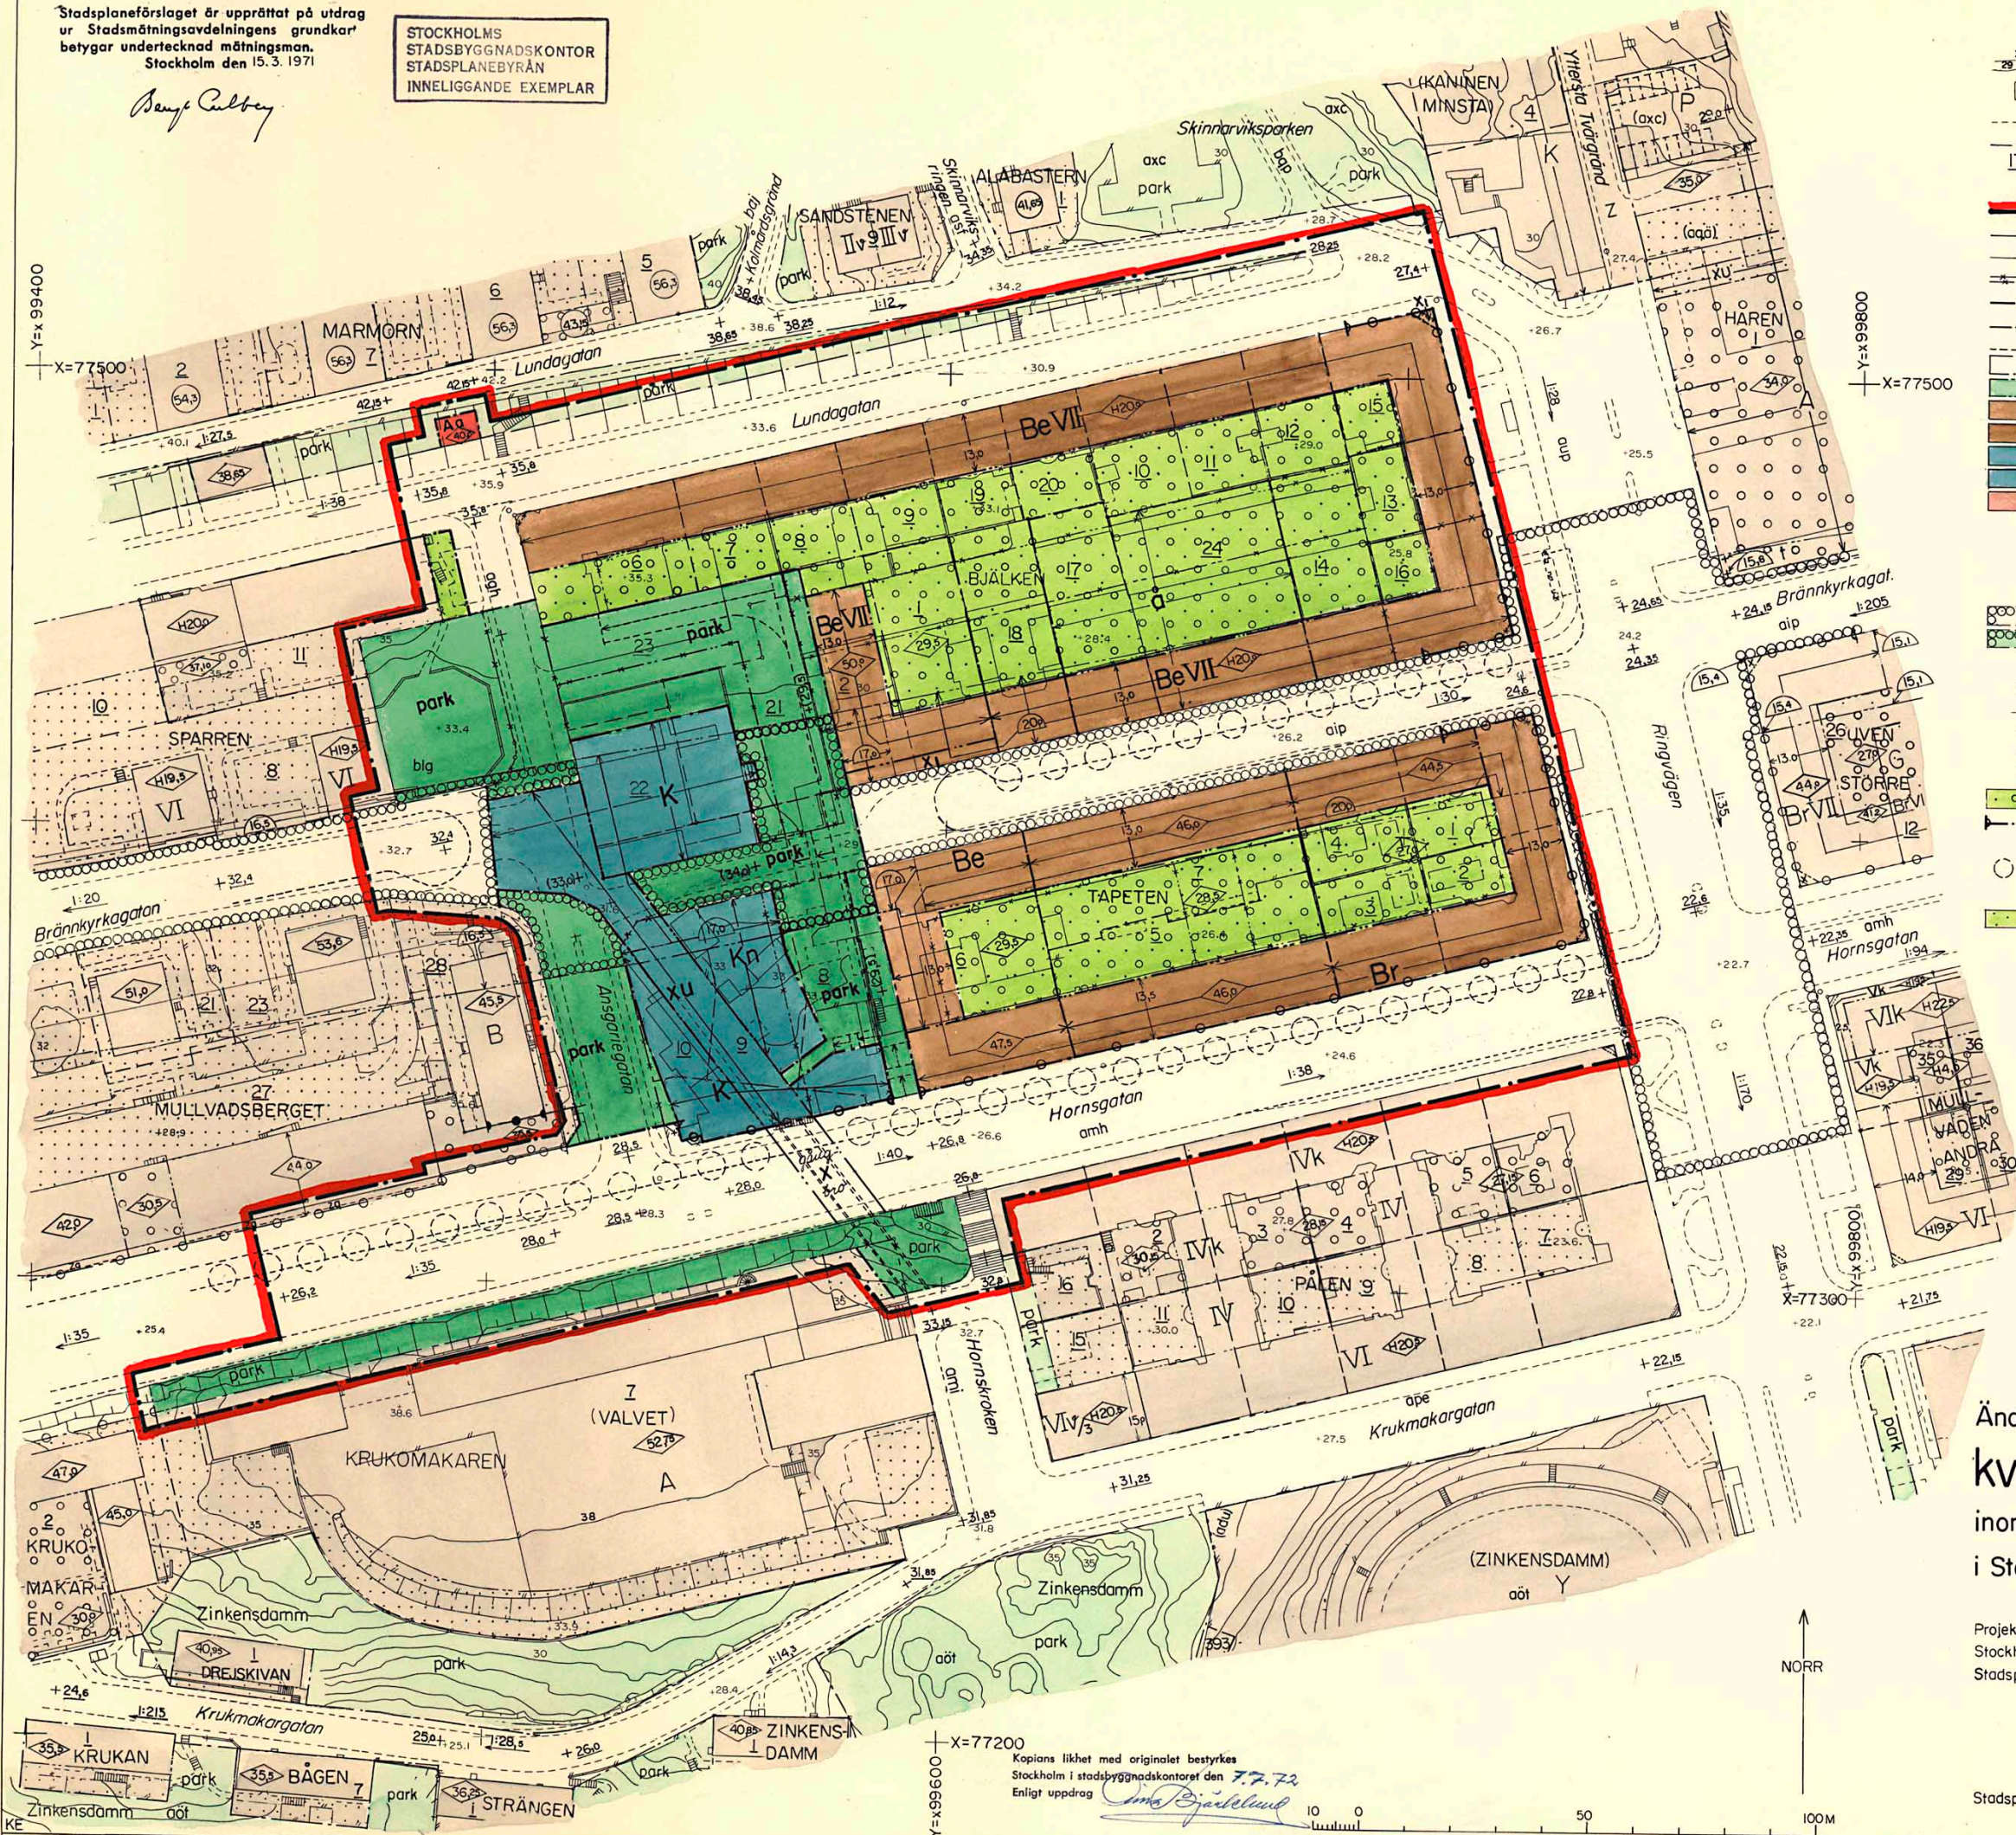

- nivåkurvor
- befintlig byggnad
- befintlig väg och sträckstenskant
- ägogräns
- blg fastighetsbeteckningar
- verklig markhöjd
- linje, som på kartan ligger tre(3)mm utanför stadsplaneområdet
- oförändrad områdesgräns
- oförändrad bestämmelsegräns
- utgående gränser
- ny områdesgräns
- ny bestämmelsegräns
- illustrationslinje
- gatumark
- parkmark
- Be bostäder med entrevånig, byggnadskvarter
- Br bostäder med affärsvånig, byggnadskvarter
- K befintlig kulturhistorisk bebyggelse, byggnadskvarter
- Kn kulturhistorisk bebyggelse avsedd att återuppföras, byggnadskvarter
- Aa elnätstation, specialområde
- U ledningsområde
- X gång och cykeltrafik
- Xi gångtrafikområde
- U1 lägsta schaktningsdjup
- U2 underbyggd gata
- U3 underbyggd park
- U4 oförändrad gatuhöjd
- U5 illustrerad markhöjd
- U6 gatulutning
- U7 högsta hushöjd
- U8 högsta hushöjd över nollplanet
- U9 våningsantal
- U10 underbyggnad planterbar
- U11 utfartsförbud
- U12 övergångsbestämmelse
- U13 föreslagna träd, illustration
- U14 illustrationstext
- U15 område som inte får bebyggas
- Kommunens nollplan

Ar 19.72 den 4/1 fastställdes denna ändring av stadsplan på sätt länsstyrelsens beslut samma dag närmare utvisar. Länsstyrelsen i Stockholms län som ovan. På tjänstens vägnar  
*Eva Söderlund*

Ändrad stadsplan för kv Bjälken och kv Tapeten mm inom stadsdelen Södermalm i Stockholm

Projektör: Anders Malm  
Stockholms stadsbyggnadskontor  
Stadsplaneavdelningen den 3 maj 1971

Byggnadsnämnden har den 22/7/1971 antagit denna ändring av stadsplan. Stockholm, byggnadsnämndens expedition den 2 augusti 1971.  
*gm. S. Lindskog*

*J. Westman / Claus Worein*

antagen av BN den 22/7 1971  
antagen av KF den 1971  
fastställd av den 1971

PI. 7270